
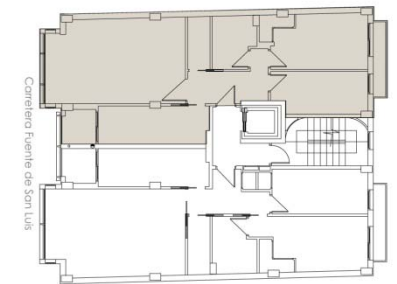


Edificio La Font

Vivienda Tipo A (Primera a Sexta planta)

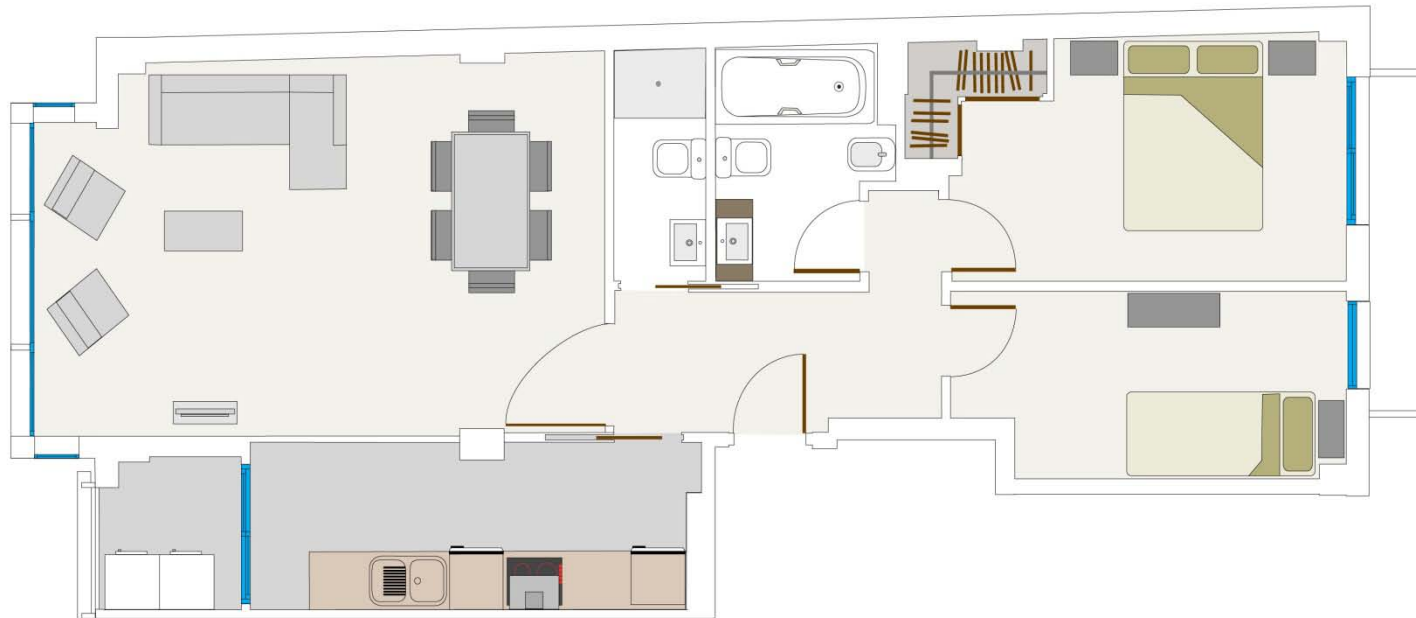

Carretera Fuente de San Luis 47, Valencia

Superficie construida con elementos comunes: 90.47 m²



Teléfono de contacto
963 517 434
www.gestoraviviendas.com

La Entidad se reserva el derecho de modificar los planos y las dimensiones indicadas, cumpliendo siempre los reglamentos establecidos y al alcance de la licencia de construcción. Información comercial sin valor conceptual.

Promueve Gestora Viviendas